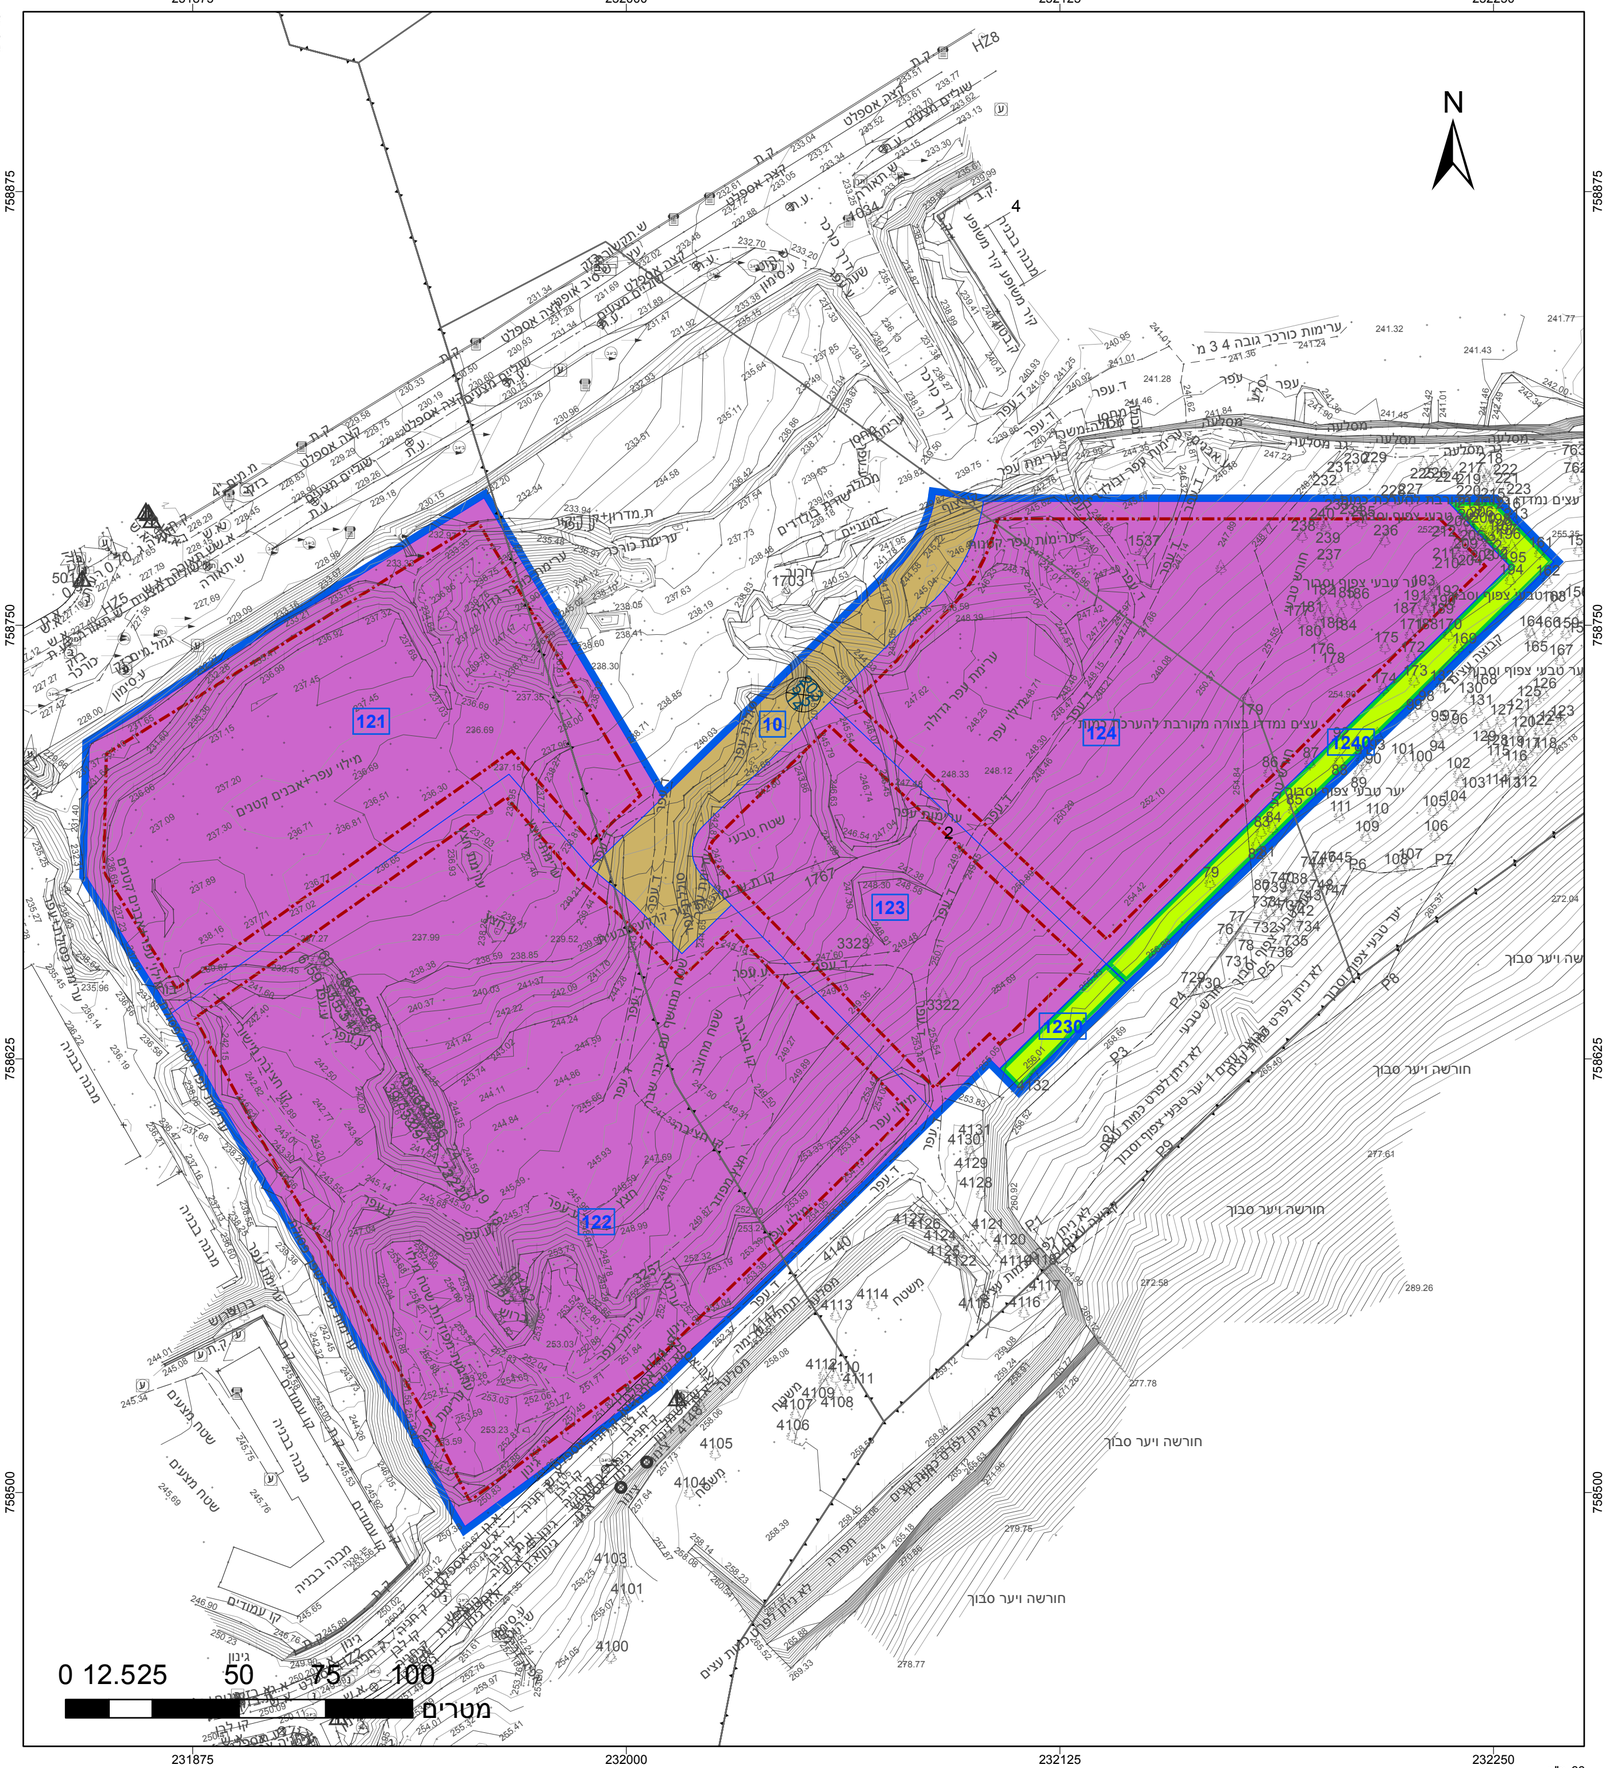

מקרא

- תעשיה
- שטח פרטי פתוח
- דרך מאושרת
- קו-בנין

תרשים התמצאות - קנ"מ 1:28000

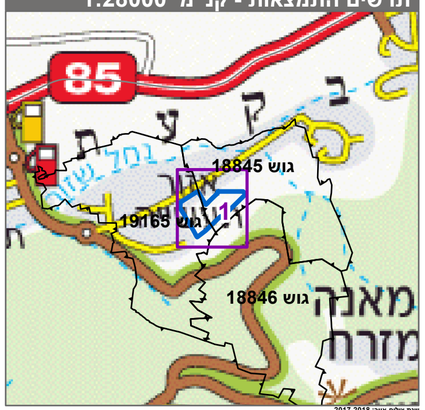

תרשים סביבה - קנ"מ 1:7000

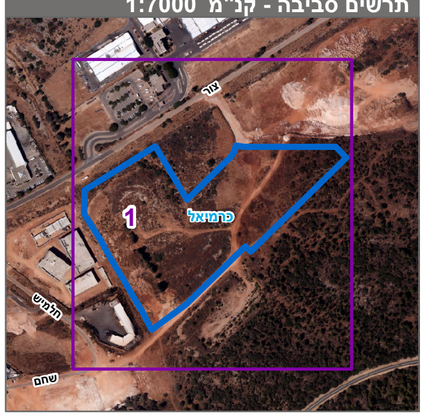

חוק התכנון והבנייה, התשכ"ה - 1965

תכנית מתאר מקומית

מס' 208-0915207

חלוקת מגרשים- אזור תעשיה מזרחי, כרמיאל

תשריט מצב מוצע | **גיליון 1 מתוך 1**

מחוז	צפון
מרחב תכנון מקומי	כרמיאל
רשות מקומית	כרמיאל
ישוב	כרמיאל

תכנית בסמכות	מקומית
איחוד וחלוקה	ללא איחוד וחלוקה
היתרים או הרשאות	תכנית שמכוחה ניתן להוציא היתרים או הרשאות
מונה תדפיס התשריט	11
מועד הפקה	18/03/2021 14:43
שטח התכנית	62.752 דונם קנה מידה 1:1250

אישורים בתכנית מס' 208-0915207

שמות*

מגיש התכנית	רשות מקומית ועדה מקומית תאגיד: ועדה מקומית כרמיאל
עורך ראשי	דורון רוהטין תאגיד: יעד אדריכלים ומתכנני ערים ונוף
יזם	חברה כלכלית חברה כלכלית תאגיד: החברה הכלכלית לכרמיאל

בעלי ענין בקרקע*

טבלת גושים וחלקות*

מספר גוש	חלק/ כל הגוש	מספרי חלקות בשלמותן	מספרי חלקות בחלקיותן
18845	חלק		4 ,2
19165	חלק		2

* הרשימה המלאה מפורטת בהוראות התכנית / בהודעה שפורסמה בעיתונות וברשומות

הריני מצהיר בזאת כי המפה הטופוגרפית/המצבית המהווה רקע לתכנית זו, נערכה על ידי ביום 15.06.2020 והיא הוכנה לפי הוראות נוהל מבא"ת ובהתאם להוראות החוק ולתקנות המודדים שבתוקף. דיוק הקו הכחול והקדסטר:קו כחול (בלבד) ברמה אנליטית

ראפת שאהין	1047		
שם המודד	מספר רשיון	חתימה	תאריך